



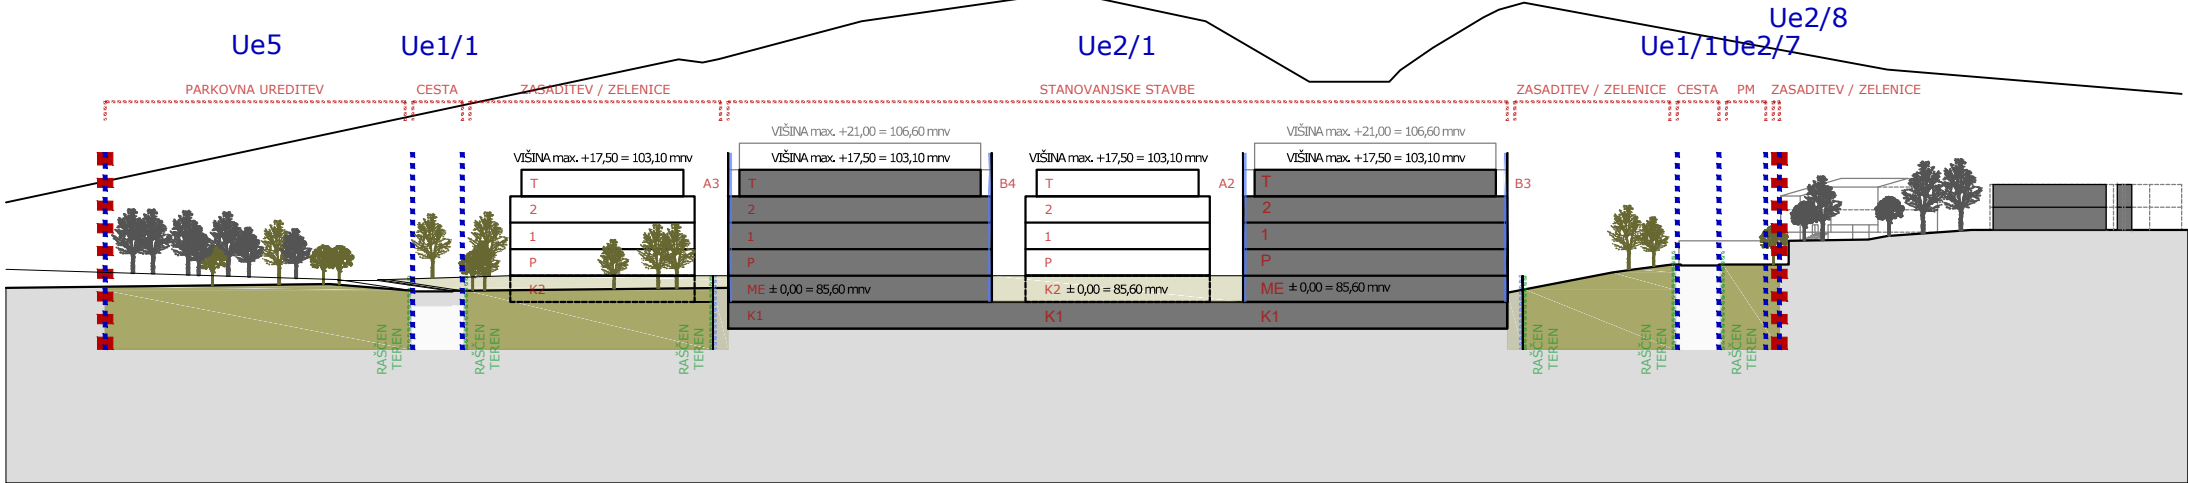

PREREZ 1-1

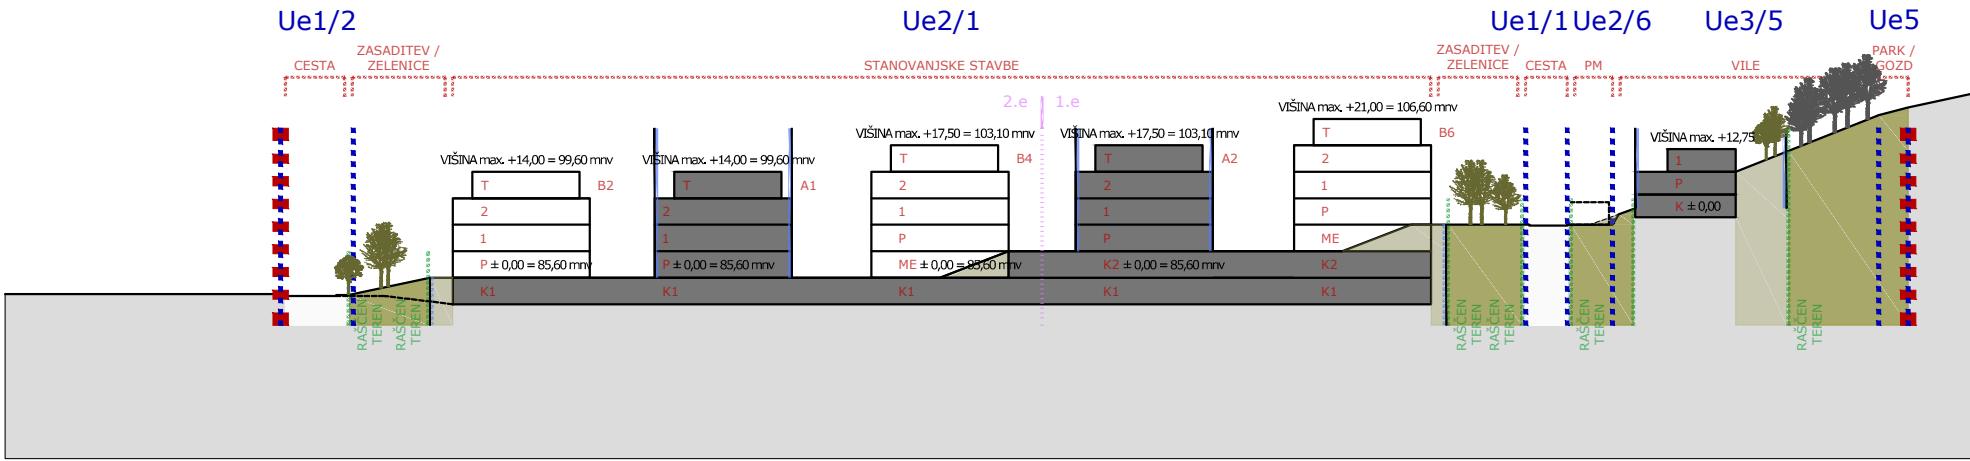

PREREZ 2-2

Legenda

Meja OPPN

Teren - obstoječe stanje

Urejevalna enota

Gradbena meja

Gradbena meja pod terenom

Regulacijska linija raščenege terena

Območje objekta

Nadstrešnica

Zelene površine - raščen teren

Druge zelene površine

Obstoječa drevesna in grmovna zarast

Krajinske ureditve - raščen teren

Etapnost gradnje



Prostorski akt	Občinski podrobni prostorski načrt
Naziv prostorskega akta	OBČINSKI PODROBNI PROSTORSKI NAČRT ZA STANOVANJSKO SOSESKO LADA EUP ŠE-13
Identifikacijska št. v zbirki PA	2625
Pripravljalavec	Občina Šempeter - Vrtojba, Trg Ivana Roba 3a, 5290 Šempeter pri Gorici
Pobudnik / Naročnik	Norson nepremičnine d.o.o., Višnjevik 1, 5212 Dobrovo v Brdih
Izdelovalec	Locus d.o.o., Ljubljanska cesta 76, 1230 Domžale
Odgovorni vodja	Maja Šinigoj univ.dipl.inž.arh. PA PPN ZAPS 1461
Številka projekta	2683
Faza	Dopolnjen osnutek
Datum	Avrust 2024
Vsebina risbe	Prikaz umestitve načrtovane ureditve v prostor - prerez 1-1 in 2-2
Merilo	1 : 1000
List številka	3.1