


Legenda

- ● ● ● ● Meja občine
- ENOTE UREJANJA PROSTORA
 - Meja območja enote urejanja prostora
 - Meja manjšega območja znotraj enote urejanja prostora
- OSNOVNA NAMENSKA RABA
 - Območja stanovanj
 - Območja centralnih dejavnosti
 - Območja proizvodnih dejavnosti
 - Posebna območja
 - Območja zelenih površin
 - Območja prometnih površin
 - Območja okoljske, energetske in komunik. inf.
 - Območja razpršene poselitve
 - Območja za potrebe obramb v naselju
 - Površina razpršene poselitve
 - Najboljša kmetijska zemljišča
 - Druga kmetijska zemljišča
 - Gozdna zemljišča
 - Poršinske vode
 - Območja mineralnih surovin
 - Območje za potrebe varstva pred naravnimi in drugimi nesrečami
 - Ostala območja
- OBMOČJA, VEČJA OB 5000 M², KJER NAMENSKA RABA SPREMINJA OSNOVNO DEJANSKO RABO V NARAVI
 - Kmetijska zemljišča (dejanska raba)
 - Gozd in ostale poraščene površine (dejanska raba)
- GOSPODARSKA JAVNA INFRASTRUKTURA
 - Objekti omrežja pitne vode
 - VP Omrežje pitne vode
 - Objekt omrežja odpadnih voda
 - VO Omrežje odpadnih voda
- Transformatorska postaja
 - DV 20 kV Elektroenergetsko omrežje
 - P Plinovodno omrežje
 - T Komunikacijsko omrežje
 - DP Ostale državne ceste
 - LC Lokalne ceste
 - OP Javne poti
 - Ž Železniško omrežje
- MEJE OBMOČIJ VELJAVNIH PROSTORSKIH AKTOV
 - OPPN Območja veljavnih OPPN
 - DPA Območja veljavnih DPA
 - DPA v pripravi Območja veljavnih DPA v pripravi
- VARSTVENI REŽIMI
 - 1847 Spomenik
 - 550377 Registrirana kulturna dediščina
 - 2393 Vplivna območja kulturne dediščine
 - SI 5000026 Natura 2000
 - 103 Ekološko pomembna območja
 - 5489 Območja naravnih vrednot - širša
 - Vodno zajetje
 - 3 Vodovarstveno območje (občinski nivo)
 - Poplavna območja - katastrofalna
 - GV Območja varovalnih gozdov
 - E Erozijsko območje
 - 0.2 Potresna nevarnost - projektni pospešek tal
 - Varstveni pasovi in koridorji
 - Meja veljavnega OPPN (Uradni vestnik Občine Moravče, št. 3/21)
 - Meja sprememb in dopolnitev SDOPPN01



LOCUS

PROSTORSKI AKT	Občinski podrobni prostorski načrt
Naziv prostorskega akta	Spremembe in dopolnitve občinskega podrobnega prostorskega načrta za območje MO-16 in MO-18 za zahodni del območja EUP MO-18
Pripravljalavec	Občina Moravče
Pobudnik / Naročnik	Trg svobode 4, 1251 Moravče
Izdelovalec	Locus d.o.o., Ljubljanska cesta 76, 1230 Domžale
Odgovorni vodja	Tomaž Kmet univ.dipl.inž.arh. ZAPS 0957 A
Številka projekta	2060
Faza	Osnutek
Datum	
Vsebina risbe	Prikaz stanja prostora
Merilo	1 : 5000
List številka	1

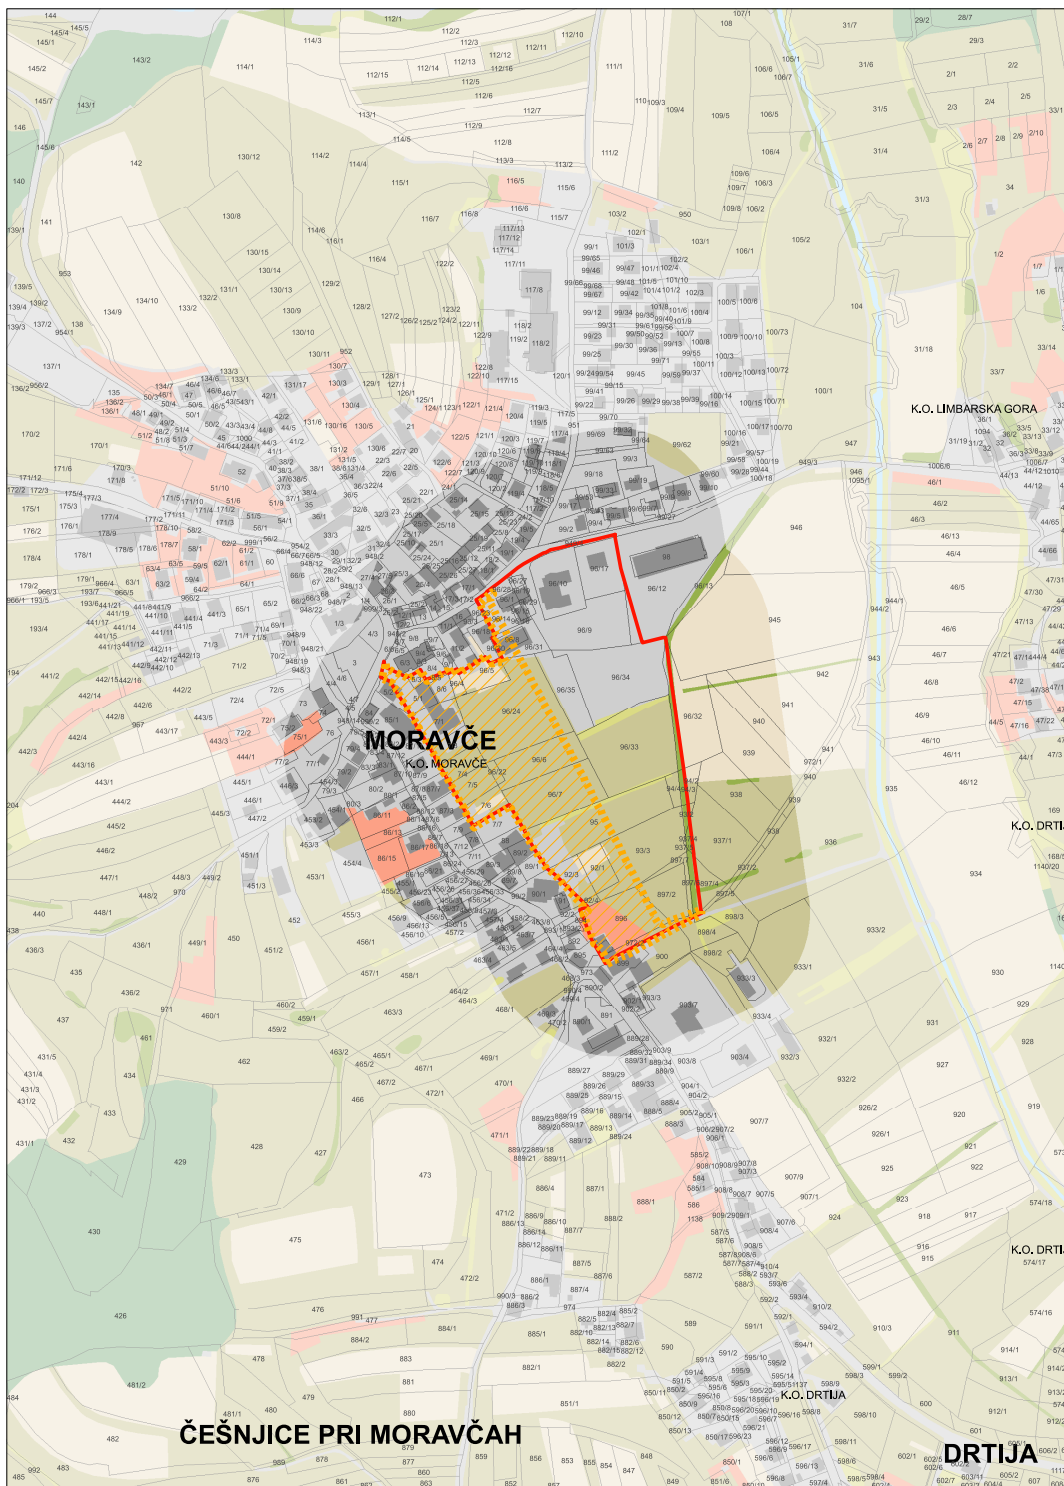


Legenda


DEJANSKA RABA ZEMLJIŠČ NA OBMOČJU OBRAVNAVE

-  Njive in vrtovi
-  Sadovnjaki
-  Travniki
-  Zemljišča v zaraščanju
-  Mešana raba zemljišč
-  Gozd
-  Pozidana zemljišča
-  Vode



Register stavb

 Meja veljavnega OPPN (Uradni vestnik Občine Moravče, št. 3/21)

 Meja sprememb in dopolnitev SDOPPN01



LOCUS

prostorske informacijske rešitve

Prostorski akt	Občinski podrobni prostorski načrt
Naziv prostorskega akta	Spremembe in dopolnitve občinskega podrobnega prostorskega načrta za območje MO-16 in MO-18 za zahodni del območja EUP MO-18
Priljubljenec	OBČINA MORAVČE
Pobudnik / Naročnik	Trg svobode 4, 1251 Moravče
Izdelovalec	Locus d.o.o., Ljubljanska cesta 76, 1230 Domžale
Odgovorni vodja	Tomaž Kmet univ.dipl.inž.arh. ZAPS 0957 A
Številka projekta	2060
Faza	Osnutek
Datum	
Vsebina risbe	Prikaz dejanske rabe zemljišč
Merilo	1 : 5000
List številka	2