



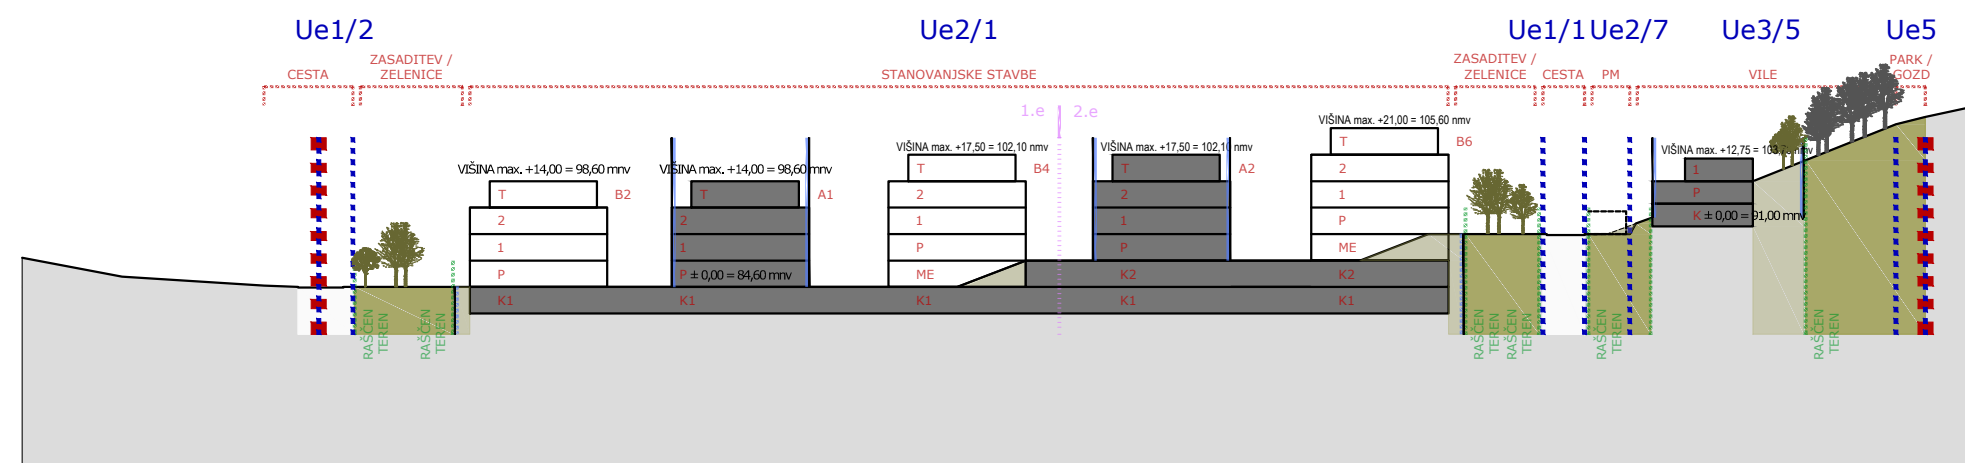

Legenda

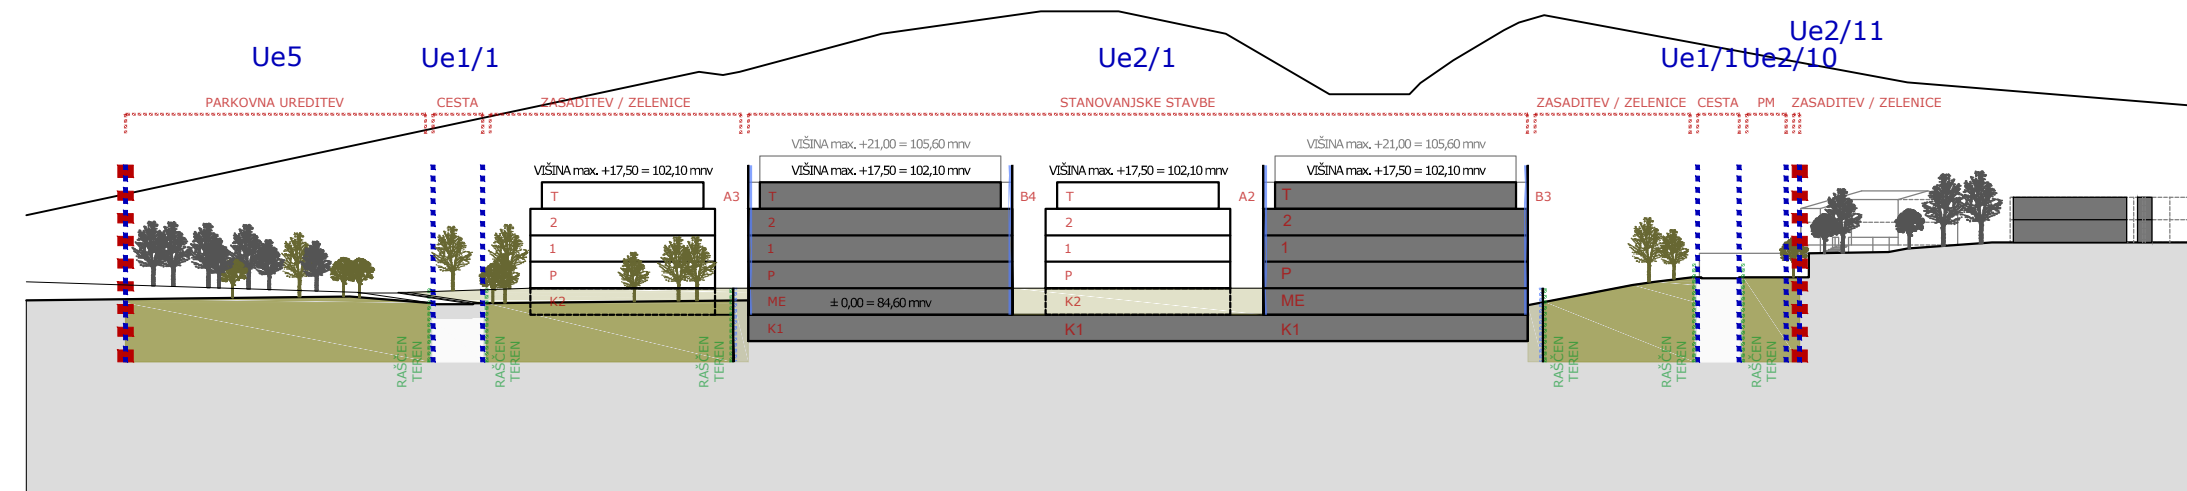

Meja OPPN



Teren - obstoječe stanje



Urejevalna enota




Gradbena meja



Gradbena meja pod terenom



Regulacijska linija raščenege terena

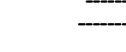

Območje objekta

Nadstrešnica



Zelene površine - raščten teren

Zelene površine - nad vkopanimi etažami



Obstoječa drevesna in grmovna zarast



Krajinske ureditve - raščen teren

Etapnost gradnje



LOCUS

Prostorski akt	Občinski podrobni prostorski načrt
Naziv prostorskega akta	OBČINSKI PODROBNI PROSTORSKI NAČRT ZA STANOVANJSKO SOSESKO LADA EUP ŠE-13
Identifikacijska št. v zbirki PA	2625
Pripravljenec	Občina Šempeter - Vrtojba, Trg Ivana Roba 3a, 5290 Šempeter pri Gorici
Pobudnik / Naročnik	Norson nepremičnine d.o.o., Višnjevik 1, 5212 Dobrovo v Brdih
Izdelovalec	Locus d.o.o., Ljubljanska cesta 76, 1230 Domžale
Odgovorni vodja	Maja Šinigoj univ.dipl.inž.arh. PA PPN ZAPS 1461
Številka projekta	2683
Faza	Osnutek
Datum	Maj 2023
Vsebine risbe	Prikaz umestitve načrtovane ureditve v prostor - prerez 1-1 in 2-2
Merilo	1 : 1000
List številka	3.1