


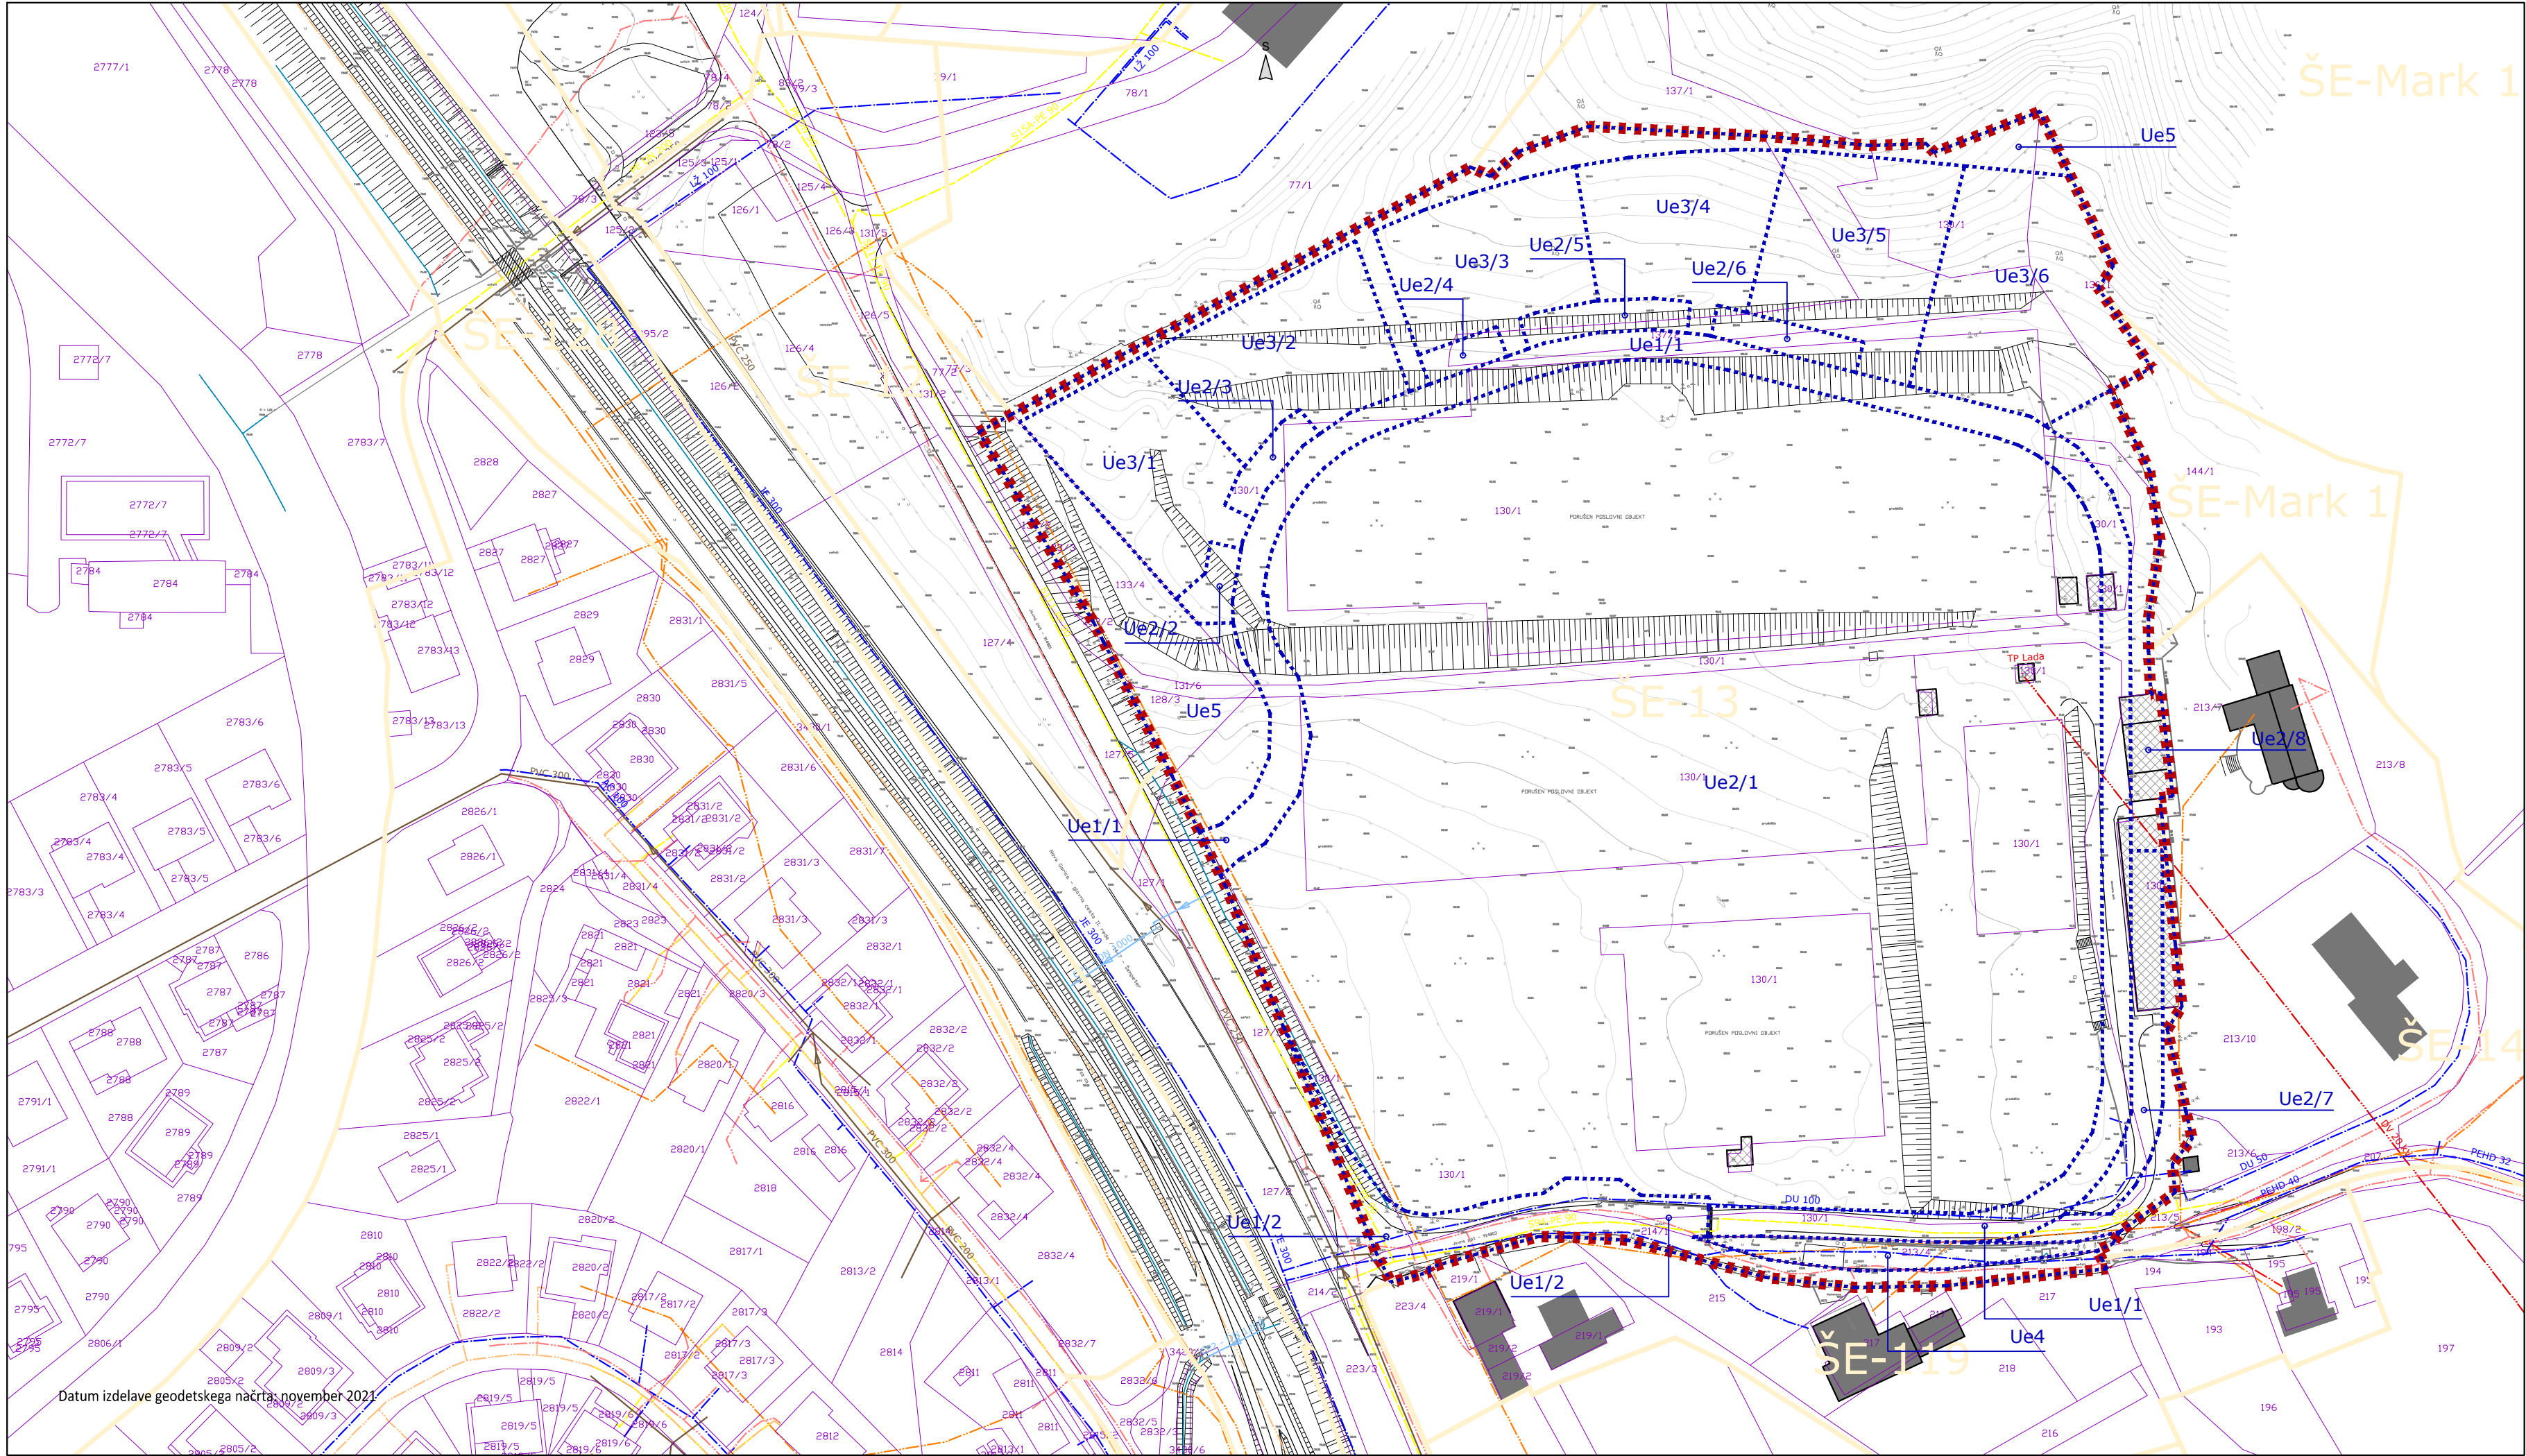

Prostorski akt	Občinski podrobni prostorski načrt
Naziv prostorskega akta	OBČINSKI PODROBNI PROSTORSKI NAČRT ZA STANOVANJSKO SOSESKO LADA EUP ŠE-13
Identifikacijska št. v zbirki PA	2625
Pripravljalavec	Občina Šempeter - Vrtojba, Trg Ivana Roba 3a, 5290 Šempeter pri Gorici
Pobudnik / Naročnik	Norson nepremičnine d.o.o., Višnjevik 1, 5212 Dobrovo v Brdih
Izdovalec	Locus d.o.o., Ljubljanska cesta 76, 1230 Domžale
Odgovorni vodja	Maja Šinigoj univ.dipl.inž.arh. PA PPN ZAPS 1461
Številka projekta	2683
Faza	Dopolnjen osnutek
Datum	Avgust 2024
Vsebina risbe	Območje OPPN z obstoječim parcelnim stanjem, gospodarsko javno infrastrukturo in grajeno javno dobro
Merilo	1 : 1000
List številka	2.0