


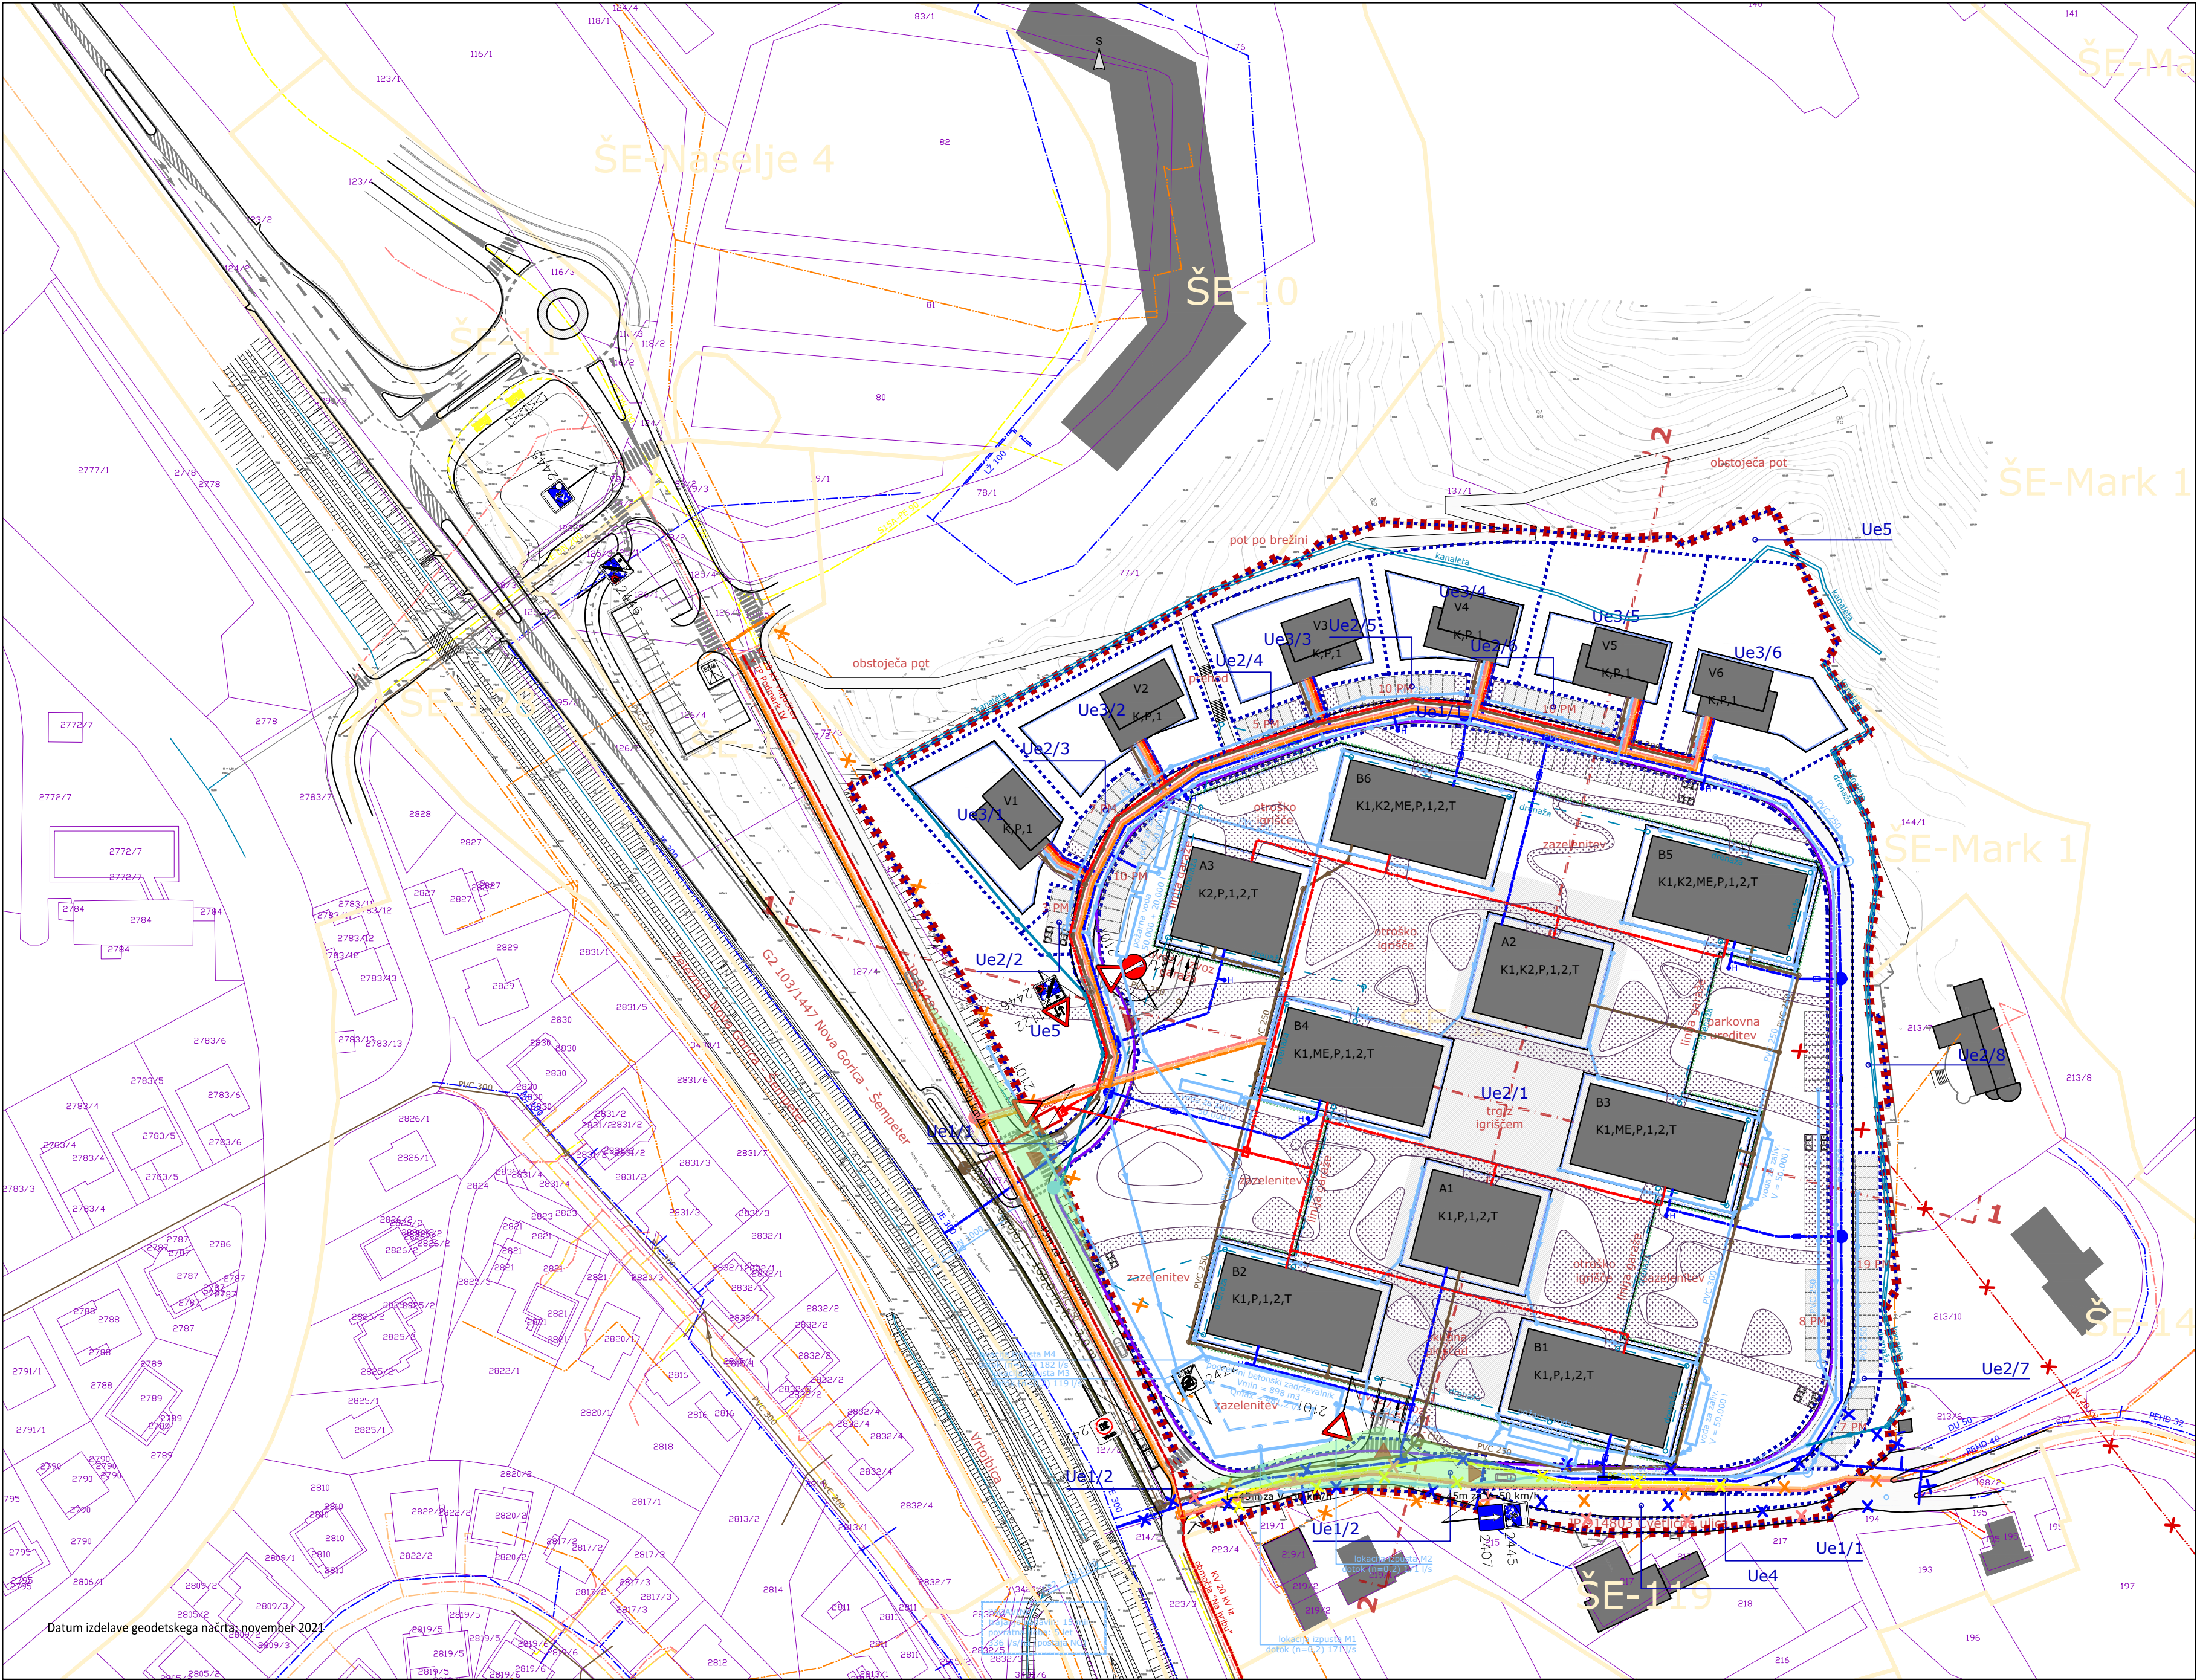

Legenda

Enota urejanja prostora (OPN)

Zemljiško knjižni prikaz (geodetski načrt)

Obstoječ objekt

Obstoječa cesta

Jarek z nestalno vodo

Oporni zid

Dostop

Meja OPPN

Urejevalna enota

Gradbena meja

Gradbena meja pod terenom

Regulacijska linija raščenege terena

Območje objekta

Tlakovane površine

Prometne površine

Možna ureditev utrjenih površin

Zbiranje odpadkov

Protihrupna ograja

Komunalni in energetski vodi

obstoječe

Vodovod

Kanalizacija - komunalne odpadne vode

Elektrika SN nadzemno

Elektrika NN nadzemno

Telekomunikacije - Telekom

Telekomunikacije - T2

Telekomunikacije - KaTe

Plinovod

Ukinitev oziroma prestatitev voda

Mesto priključitve na infrastrukturni vod

predvideno

Vodovod

Kanalizacija - komunalne odpadne vode

Elektrika SN podzemno

Elektrika NN podzemno

Telekomunikacije - Telekom

Telekomunikacije - T2

Telekomunikacije - KaTe

Plinovod

Kanalizacija - padavinske odpadne vode

Kanalizacija - zaledne vode

Kanalizacija - drenaža

Kanalizacija - kanaleta

Javna razsvetljava

50 m

0 m

50

100 m

Prostorski akt	Občinski podrobni prostorski načrt
Naziv prostorskega akta	OBČINSKI PODROBNI PROSTORSKI NAČRT ZA STANOVANJSKO SOSESKO LADA EUP ŠE-13
Identifikacijska št. v zbirki PA	2625
Prilavljavec	Občina Šempeter - Vrtojba, Trg Ivana Roba 3a, 5290 Šempeter pri Gorici
Pobudnik / Naročnik	Norsor nepremičnine d.o.o., Višnjevik 1, 5212 Dobrovo v Brdih
Izdovalec	Locus d.o.o., Ljubljanska cesta 76, 1230 Domžale
Odgovorni vodja	Maja Šinigoj univ.dipl.inž.arh. PA PPN ZAPS 1461
Številka projekta	2683
Faza	Dopolnjen osnutek
Datum	Avrust 2024
Vsebina risbe	Prikaz ureditev glede poteka omrežij in priključevanja objektov na gospodarsko javno infrastrukturo ter grajeno javno dobro
Merilo	1 : 1000
List številka	4.0