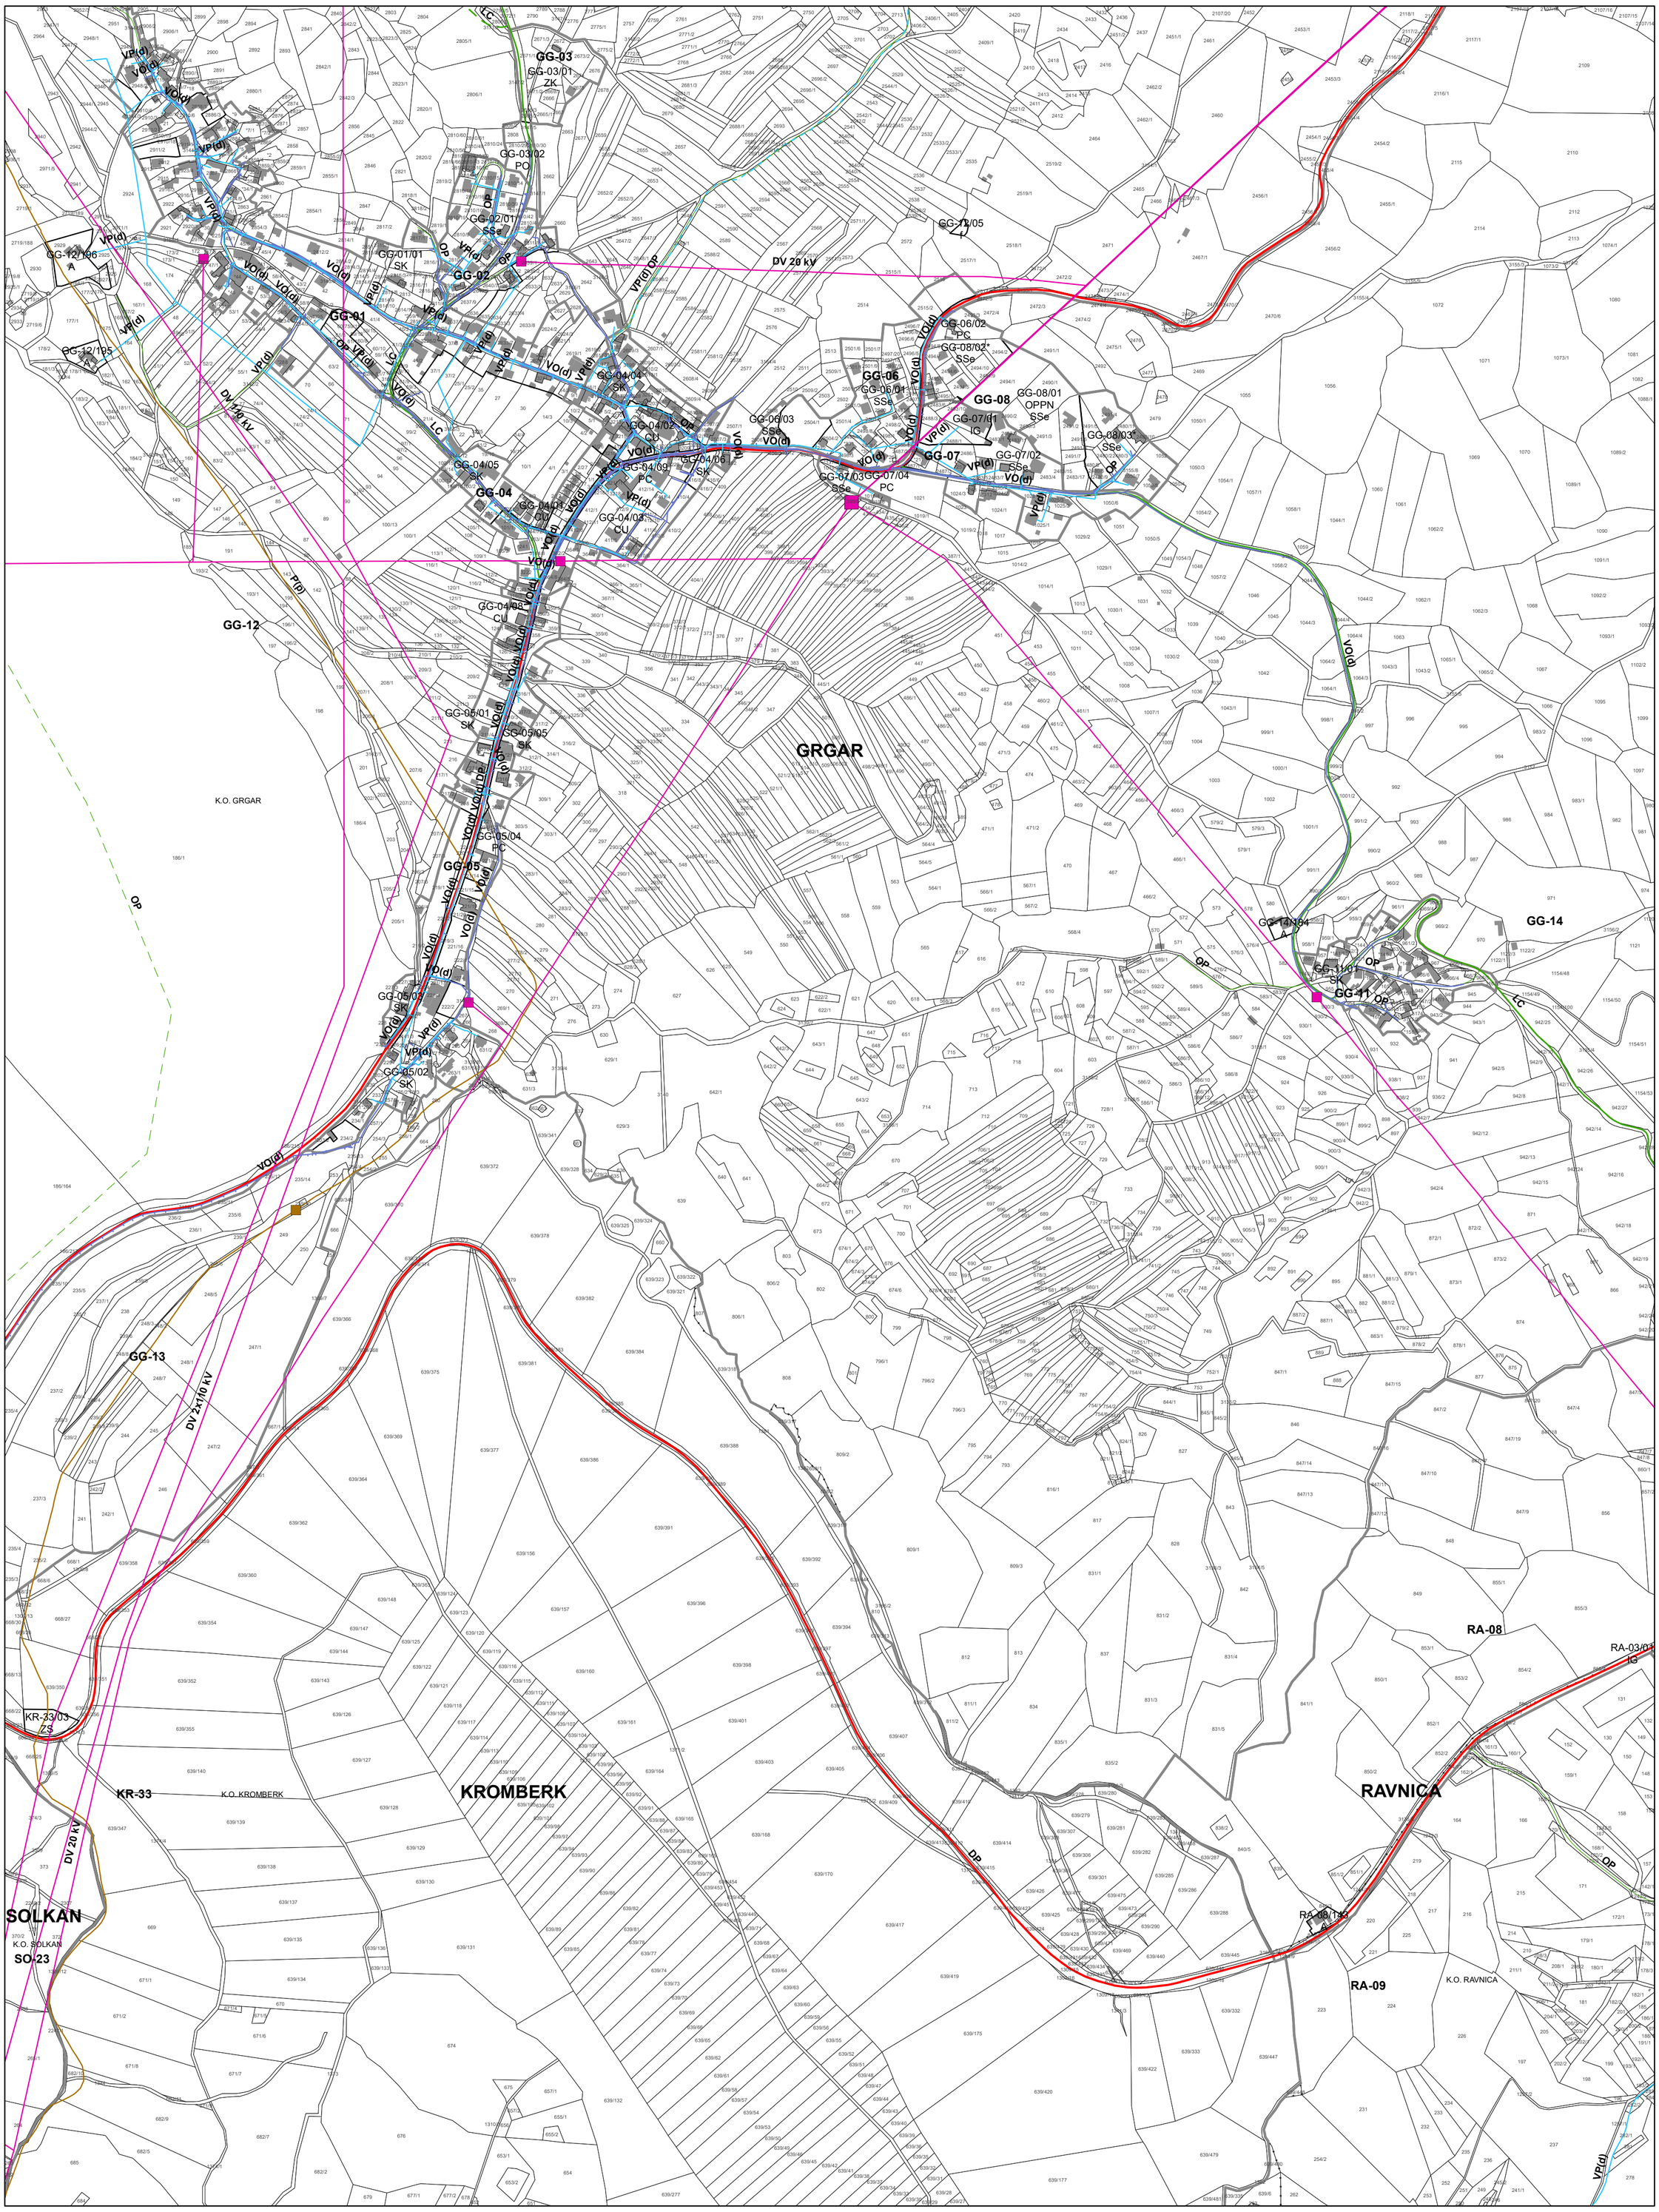

0 100 200 300 400 500 m

Vir: ZKN, Geodetska uprava RS, 26.02.2023
Kataster stavb, Geodetska uprava RS, 26.02.2023

M = 1 : 5 000