


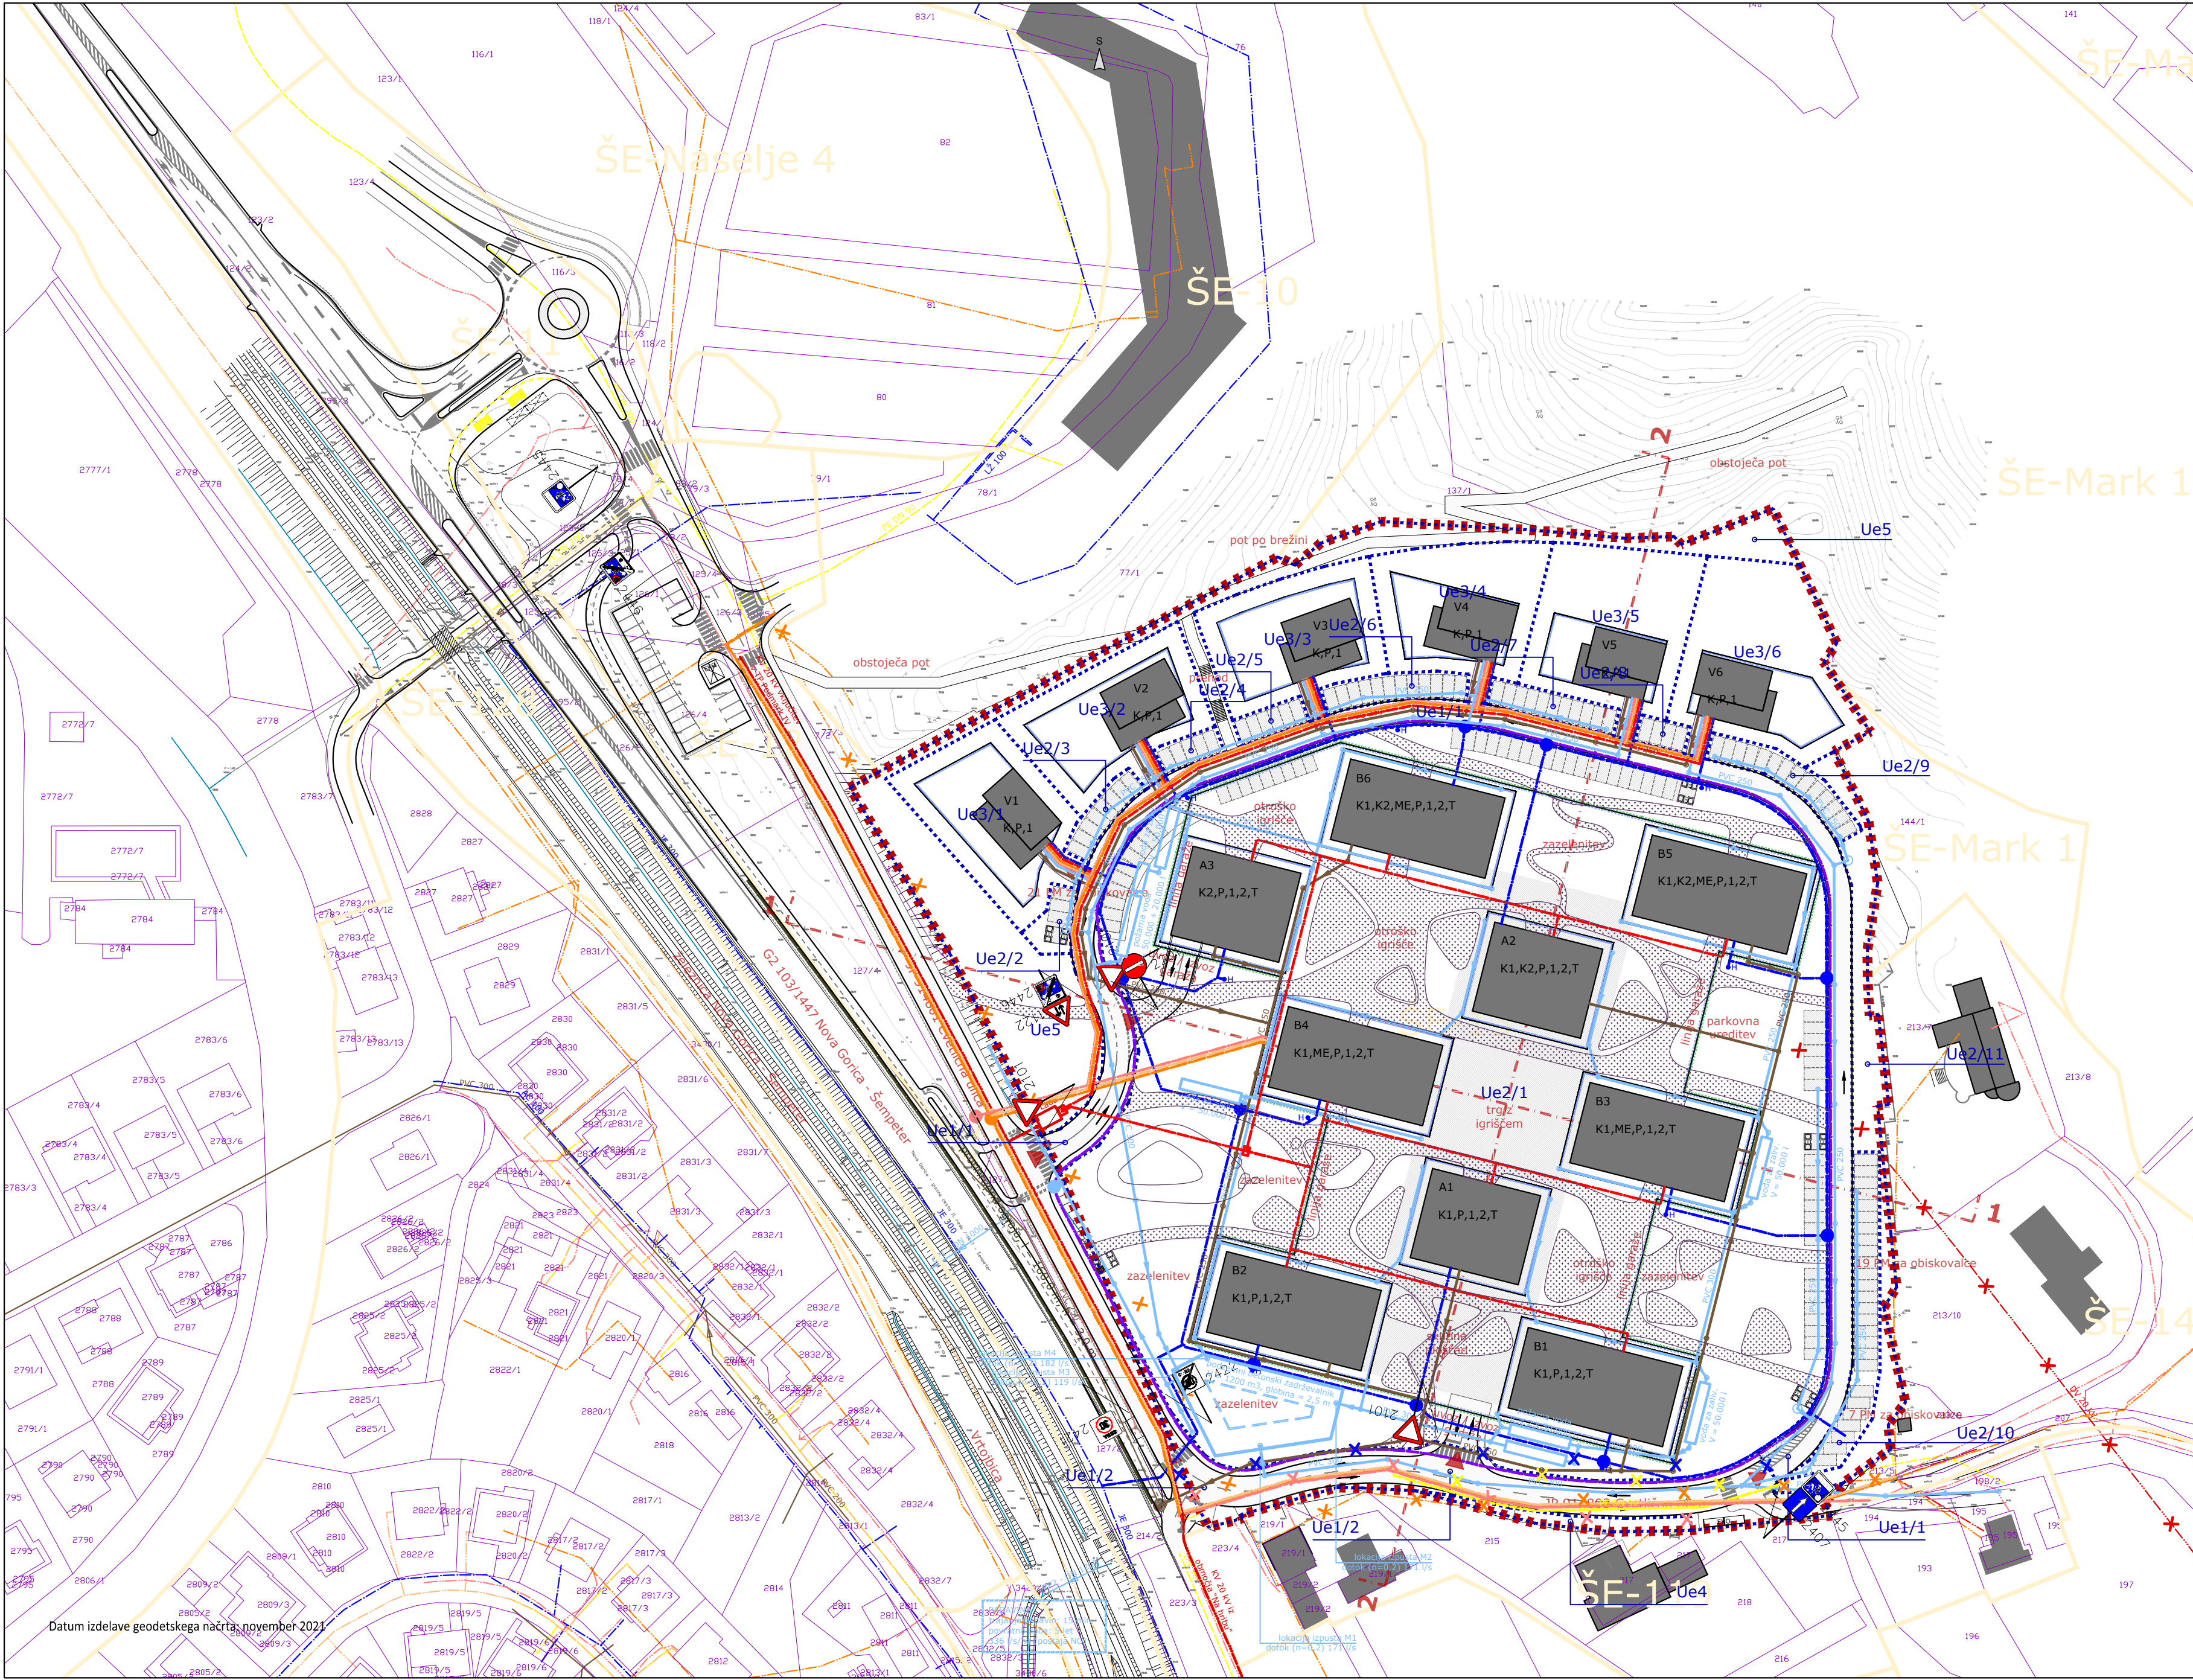

Datum izdelave geodetskega načrta: november 2021

- Legenda
- | | |
|--|---|
| Enota urejanja prostora (OPN) | Gradbena meja |
| Zemljiško knjižni prikaz (geodetski načrt) | Gradbena meja pod terenom |
| Obstoječ objekt | Regulacijska linija raščenege terena |
| Obstoječa cesta | Območje objekta |
| Jarek z nestalno vodo | Tlakovane površine |
| Oporni zid | Prometne površine |
| Dostop | Utrjene površine - pešec, kolesar, intervencija |
| Meja OPPN | Zbiranje odpadkov |
| Urejevalna enota | Prothrupna ograja |

- Komunalni in energetski vodi
- | | |
|---|----------------------------|
| obstoječe | predvideno |
| Vodovod | Vodovod |
| Kanalizacija odpadna | Kanalizacija odpadna |
| Elektrika SN nadzemno | Elektrika SN podzemno |
| Elektrika NN nadzemno | Elektrika NN podzemno |
| Telekomunikacije - Telekom | Telekomunikacije - Telekom |
| Telekomunikacije - T2 | Telekomunikacije - T2 |
| Telekomunikacije - KaTe | Telekomunikacije - KaTe |
| Plinovod | Plinovod |
| Ukinitev oziroma prestavitev voda | Kanalizacija padavinska |
| Mesto priključitve na infrastrukturni vod | Javna razsvetljava |

50 m 0 m 50 100 m



Prostorski akt	Občinski podrobni prostorski načrt
Naziv prostorskega akta	OBČINSKI PODROBNI PROSTORSKI NAČRT ZA STANOVANJSKO SOSESKO LADA EUP ŠE-13
Identifikacijska št. v zbirki PA	2625
Pripravljalavec	Občina Šempeter - Vrtojba, Trg Ivana Roba 3a, 5290 Šempeter pri Gorici
Pobudnik / Naročnik	Norson nepremičnine d.o.o., Višnjevik 1, 5212 Dobrovo v Brdih
Izdelovalec	Locus d.o.o., Ljubljanska cesta 76, 1230 Domžale
Odgovorni vodja	Maja Šinigoj univ.dipl.inž.arh. PA PPN ZAPS 1461
Številka projekta	2683
Faza	Osnutek
Datum	Maj 2023
Vsebina risbe	Prikaz ureditev glede poteka omrežij in priključevanja objektov na gospodarsko javno infrastrukturo ter grajeno javno dobro
Merilo	1 : 1000
List številka	4.0